


3^e étage
SITUATION PROJETEE

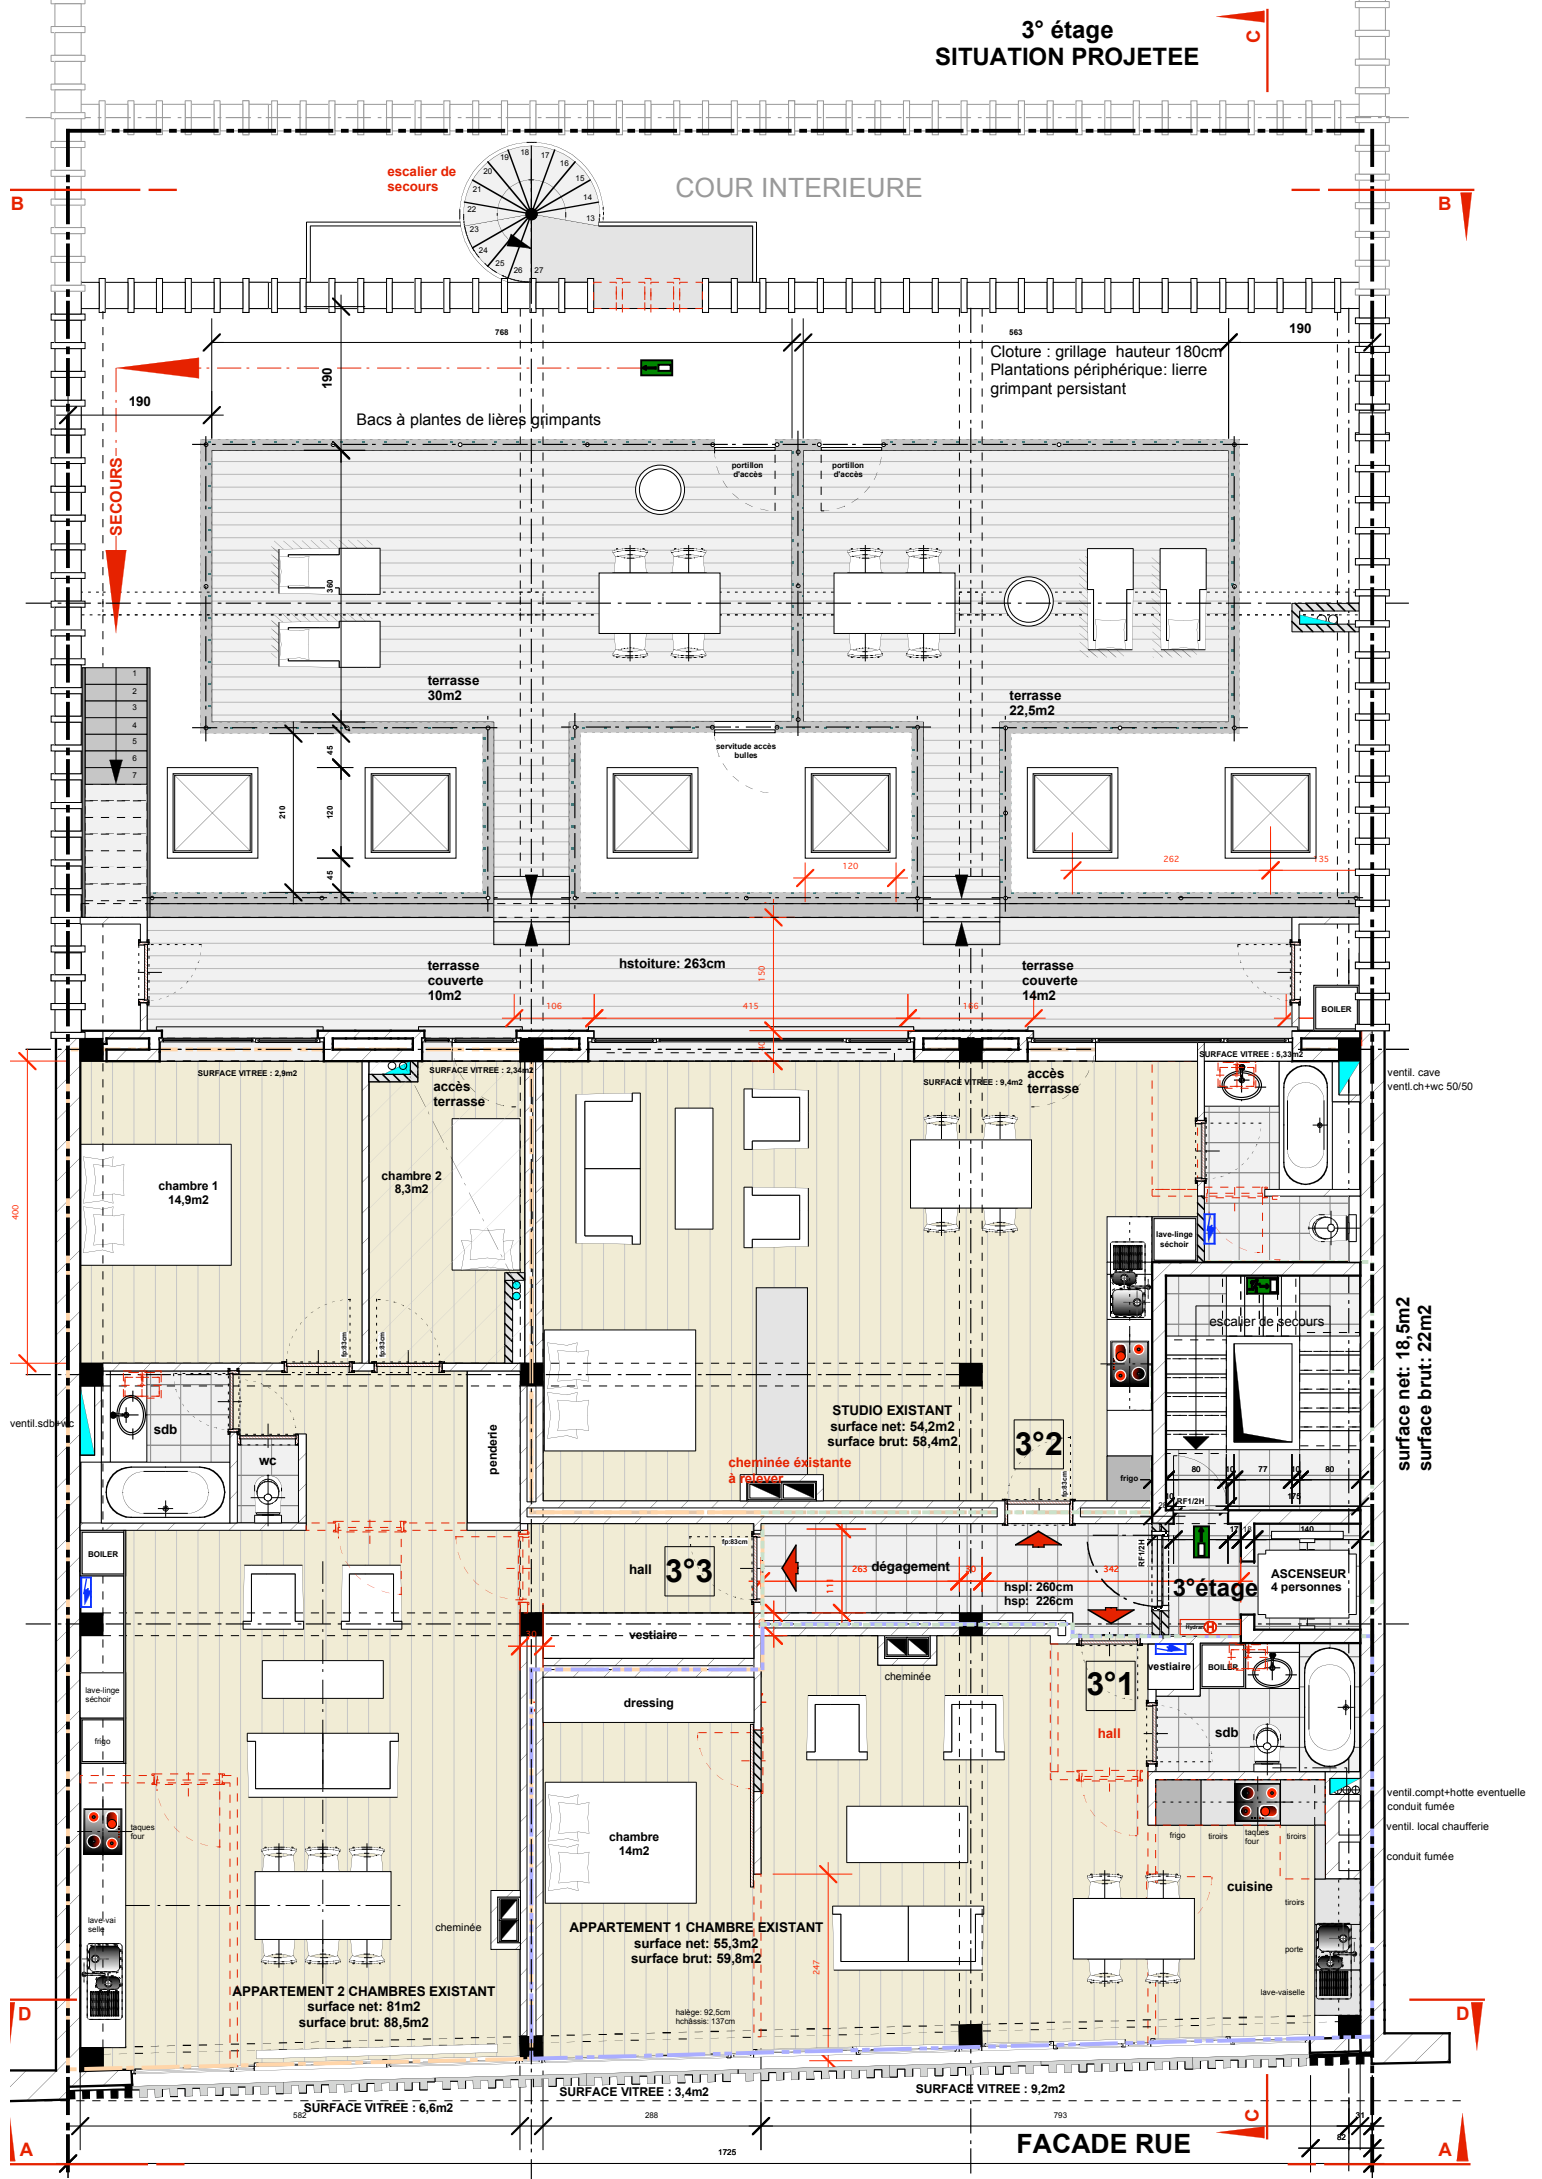

surface net: 18,5m²
surface brut: 22m²

ventill. cave
ventill.ch+wc 50/50

ventill.compt+hotte eventuelle
conduit fumée
ventill. local chaufferie
conduit fumée

FACADE RUE