


toiture  
SITUATION PROJETEE

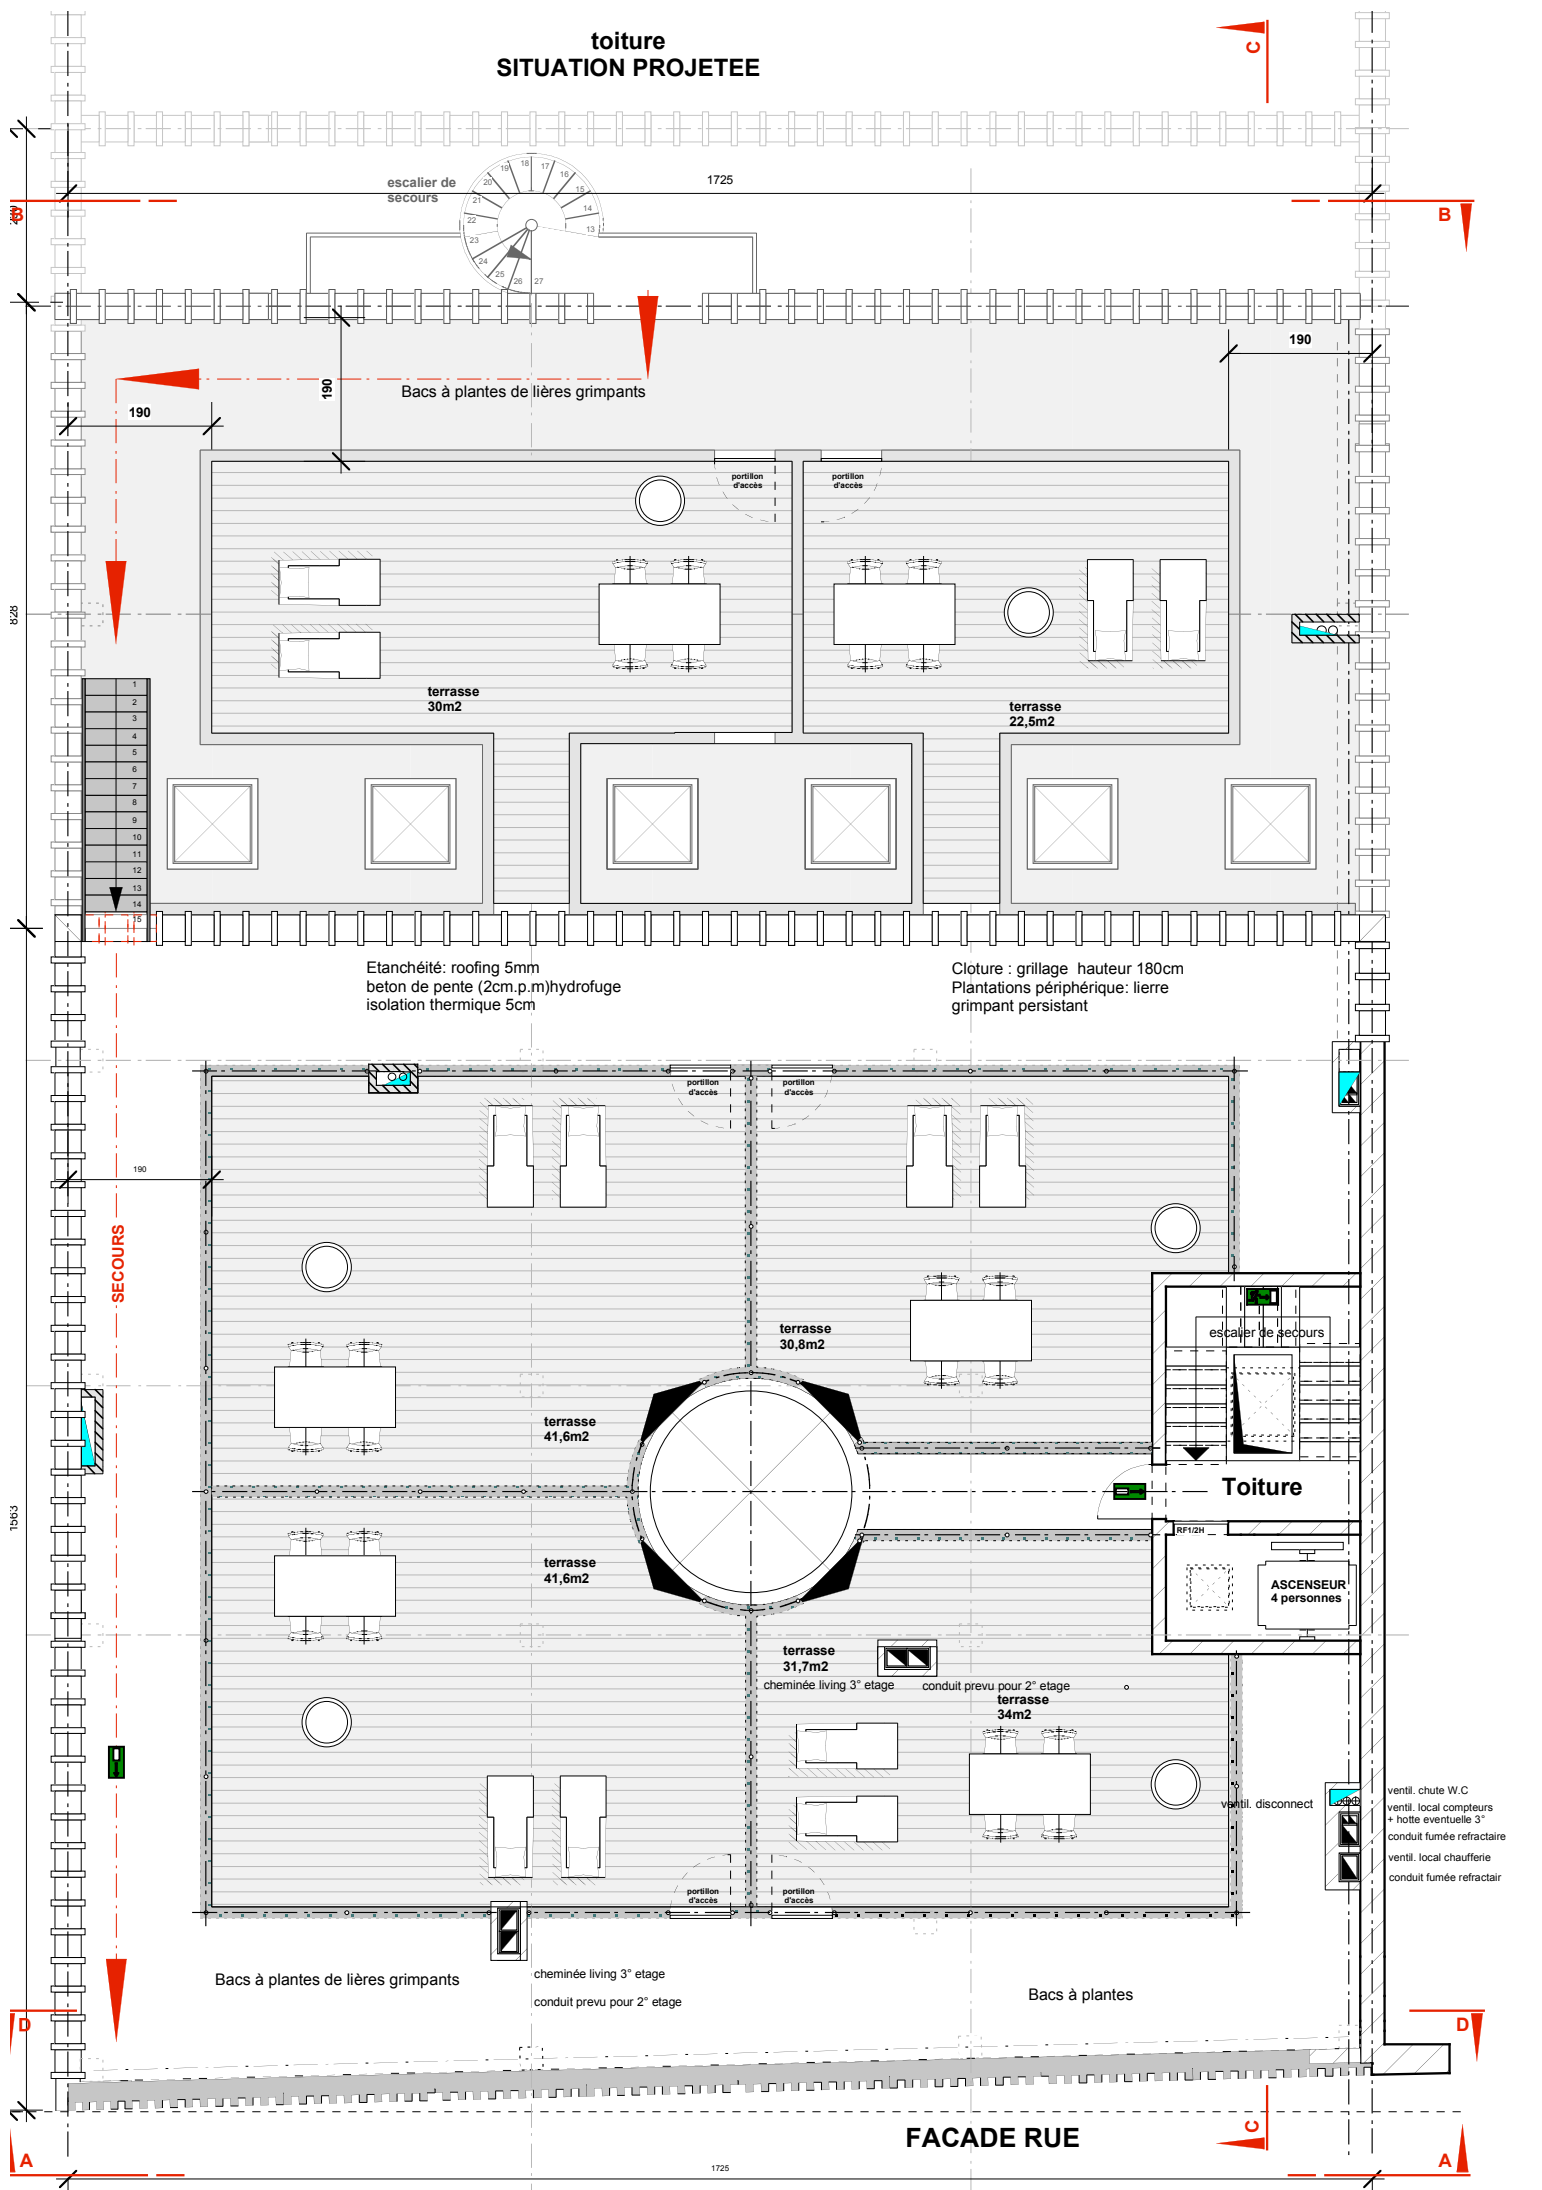

escalier de secours 1725

Bacs à plantes de lières grimpants

terrasse 30m<sup>2</sup>

terrasse 22,5m<sup>2</sup>

Etanchéité: roofing 5mm  
beton de pente (2cm.p.m)hydrofuge  
isolation thermique 5cm

Cloture : grillage hauteur 180cm  
Plantations périphérique: lierre  
grimpant persistant

terrasse 30,8m<sup>2</sup>

terrasse 41,6m<sup>2</sup>

terrasse 41,6m<sup>2</sup>

terrasse 31,7m<sup>2</sup>

terrasse 34m<sup>2</sup>

Toiture

ASCENSEUR  
4 personnes

Bacs à plantes de lières grimpants

cheminée living 3<sup>e</sup> étage  
conduit prévu pour 2<sup>e</sup> étage

Bacs à plantes

FACADE RUE

- ventil. chute W.C
- ventil. local compteurs + hotte eventuelle 3<sup>e</sup>
- conduit fumée refractaire
- ventil. local chaudière
- conduit fumée refractair